北斗市総合文化センター　かなで～る

【大ホール照明/音響フロア回路図】【更新日：2026年05月01日】

［間口］18000mm［框からバック幕（大黒）］11400mm

［框から緞帳］1950mm［バック幕（大黒）から正反］3300mm

［縮尺］ 1/100(A3) ［単位］mm(ミリメートル)
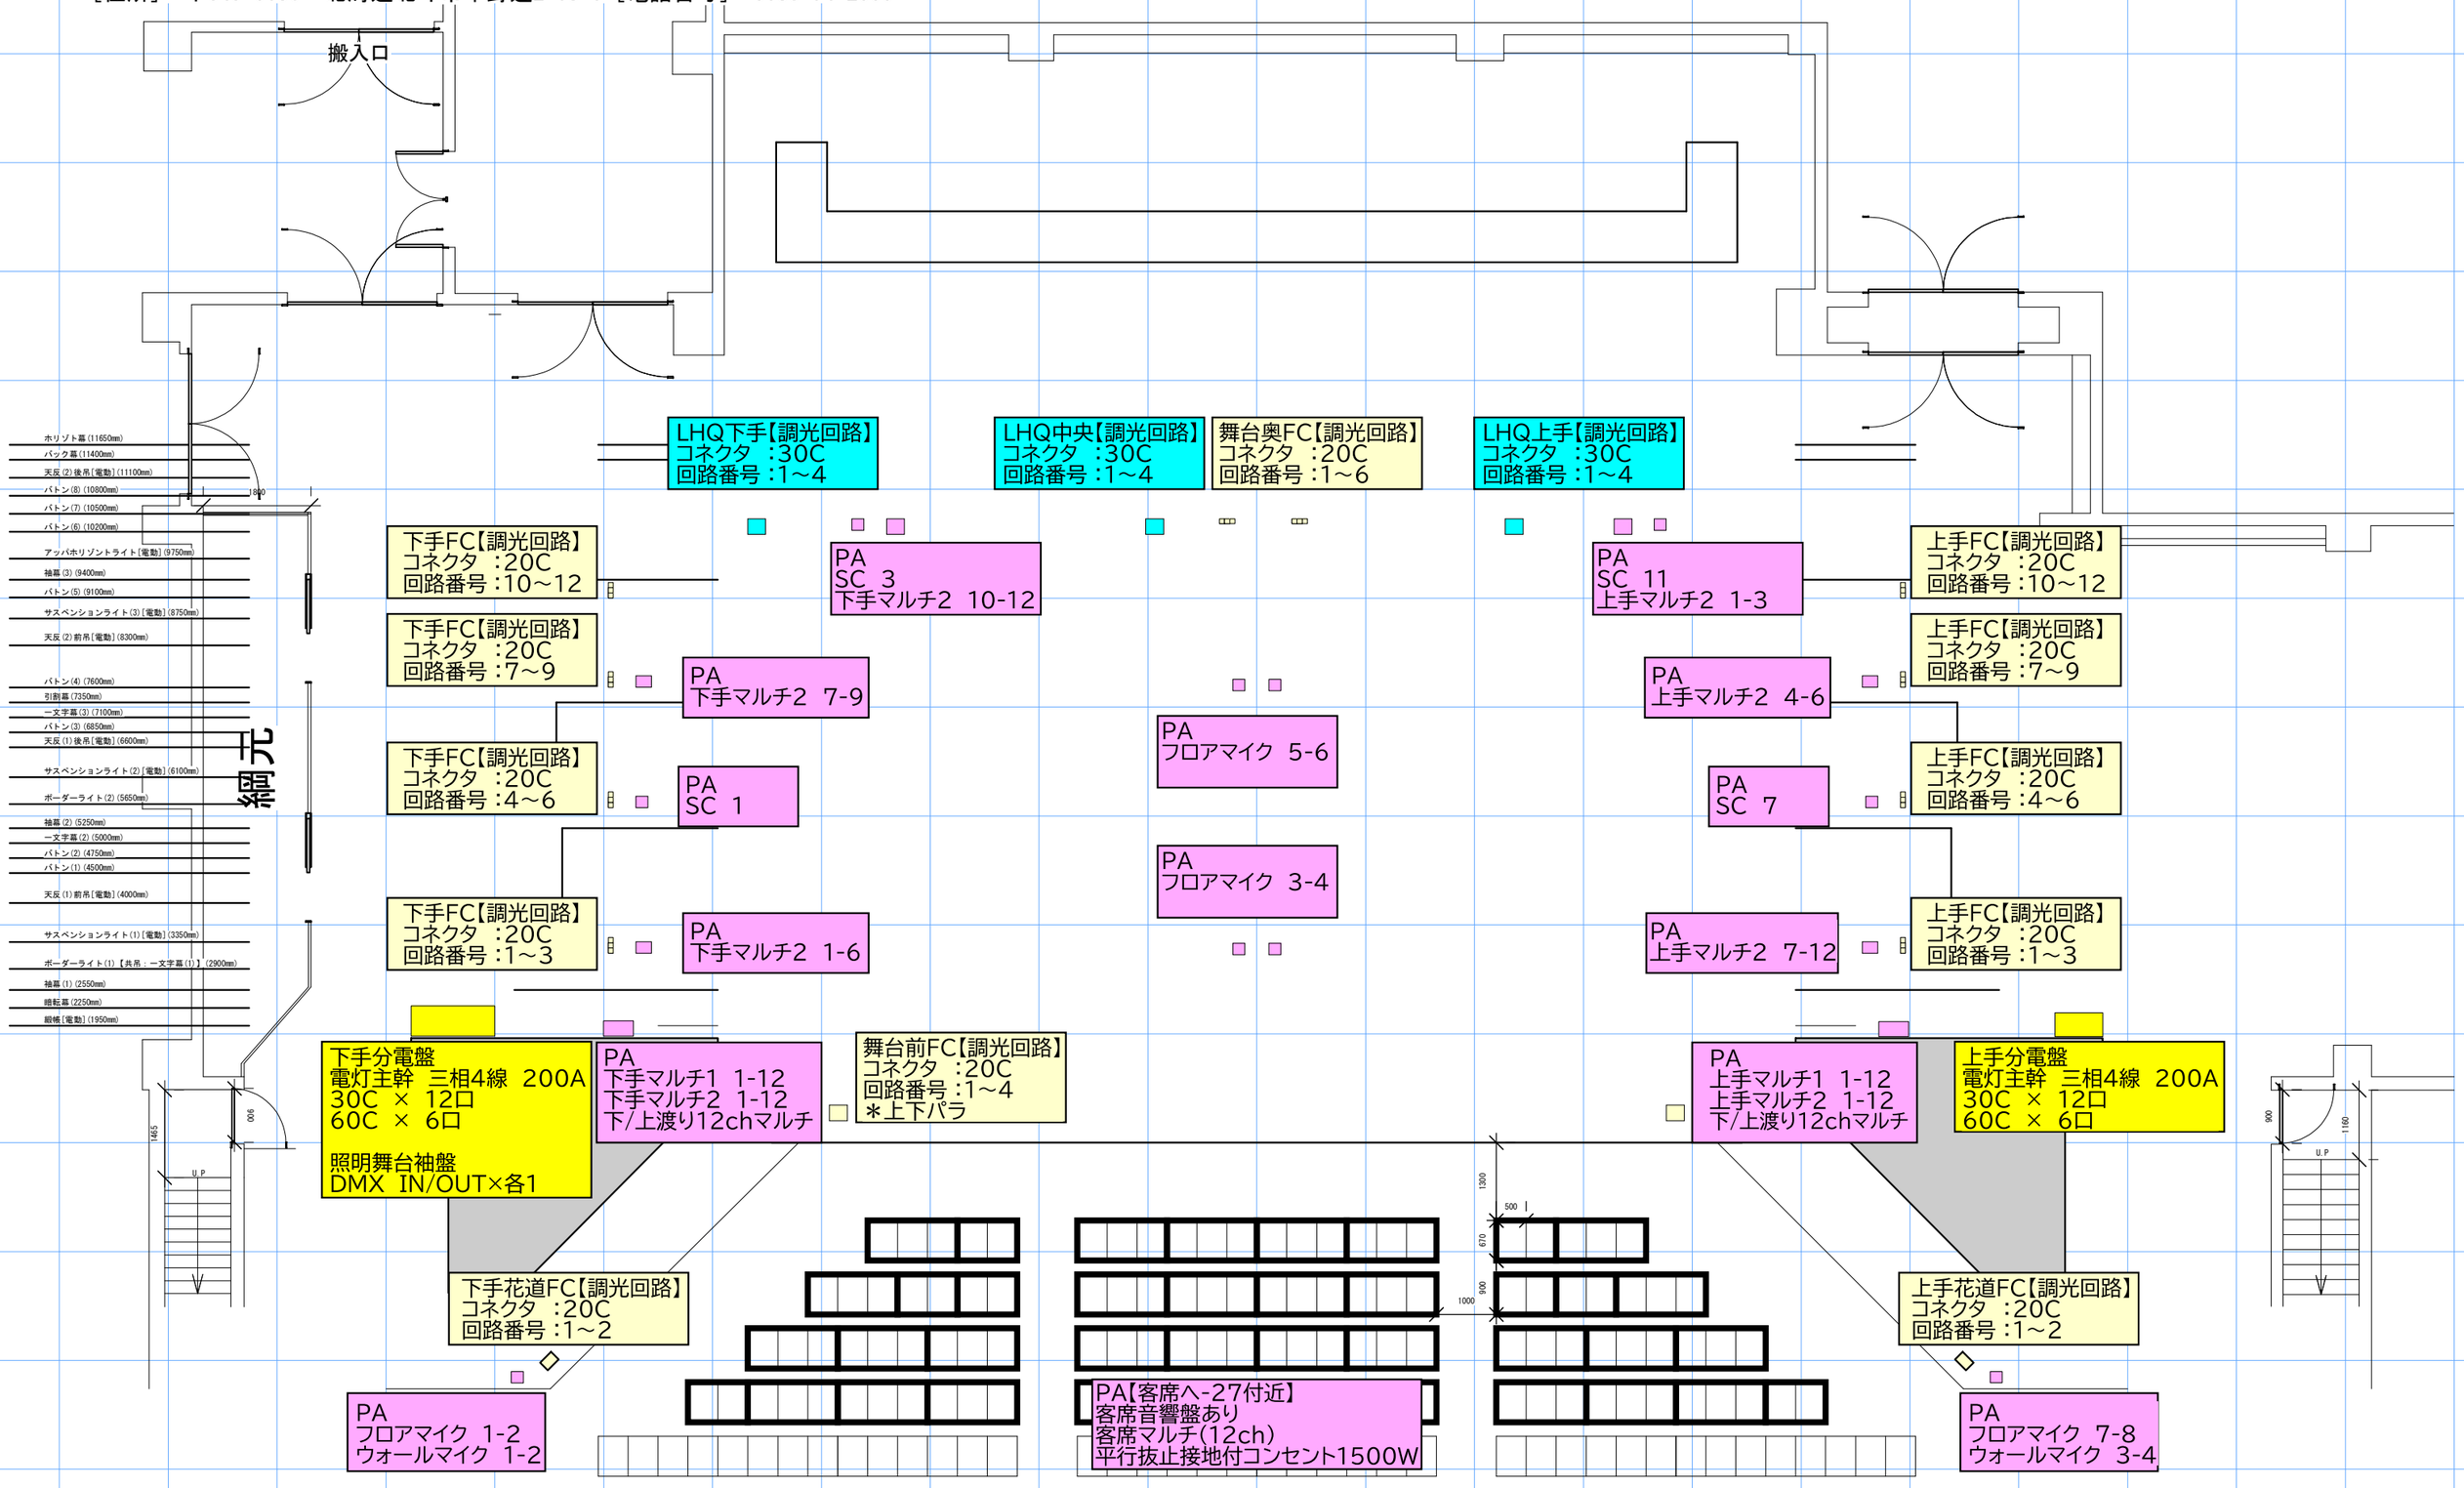
［住所］ 〒049-0156　北海道北斗市中野通2-13-1［電話番号］ 0138-74-2000